


DETAIL : Vyparkování části ulice Legionářů a přechodná úprava SDZ. Značky B28 budou osazeny týden před pořádáním akce.

Zpracoval: Miroslav Vaňha
 vedoucí divize značení
 mobil: 602 479 022
 e-mail: vana@udrzbasilnic.eu
 http: www.udrzbasilnic.eu

Údržba silnic s.r.o.
 Na Červeném Hrádku 294
 264 01 Sedčany

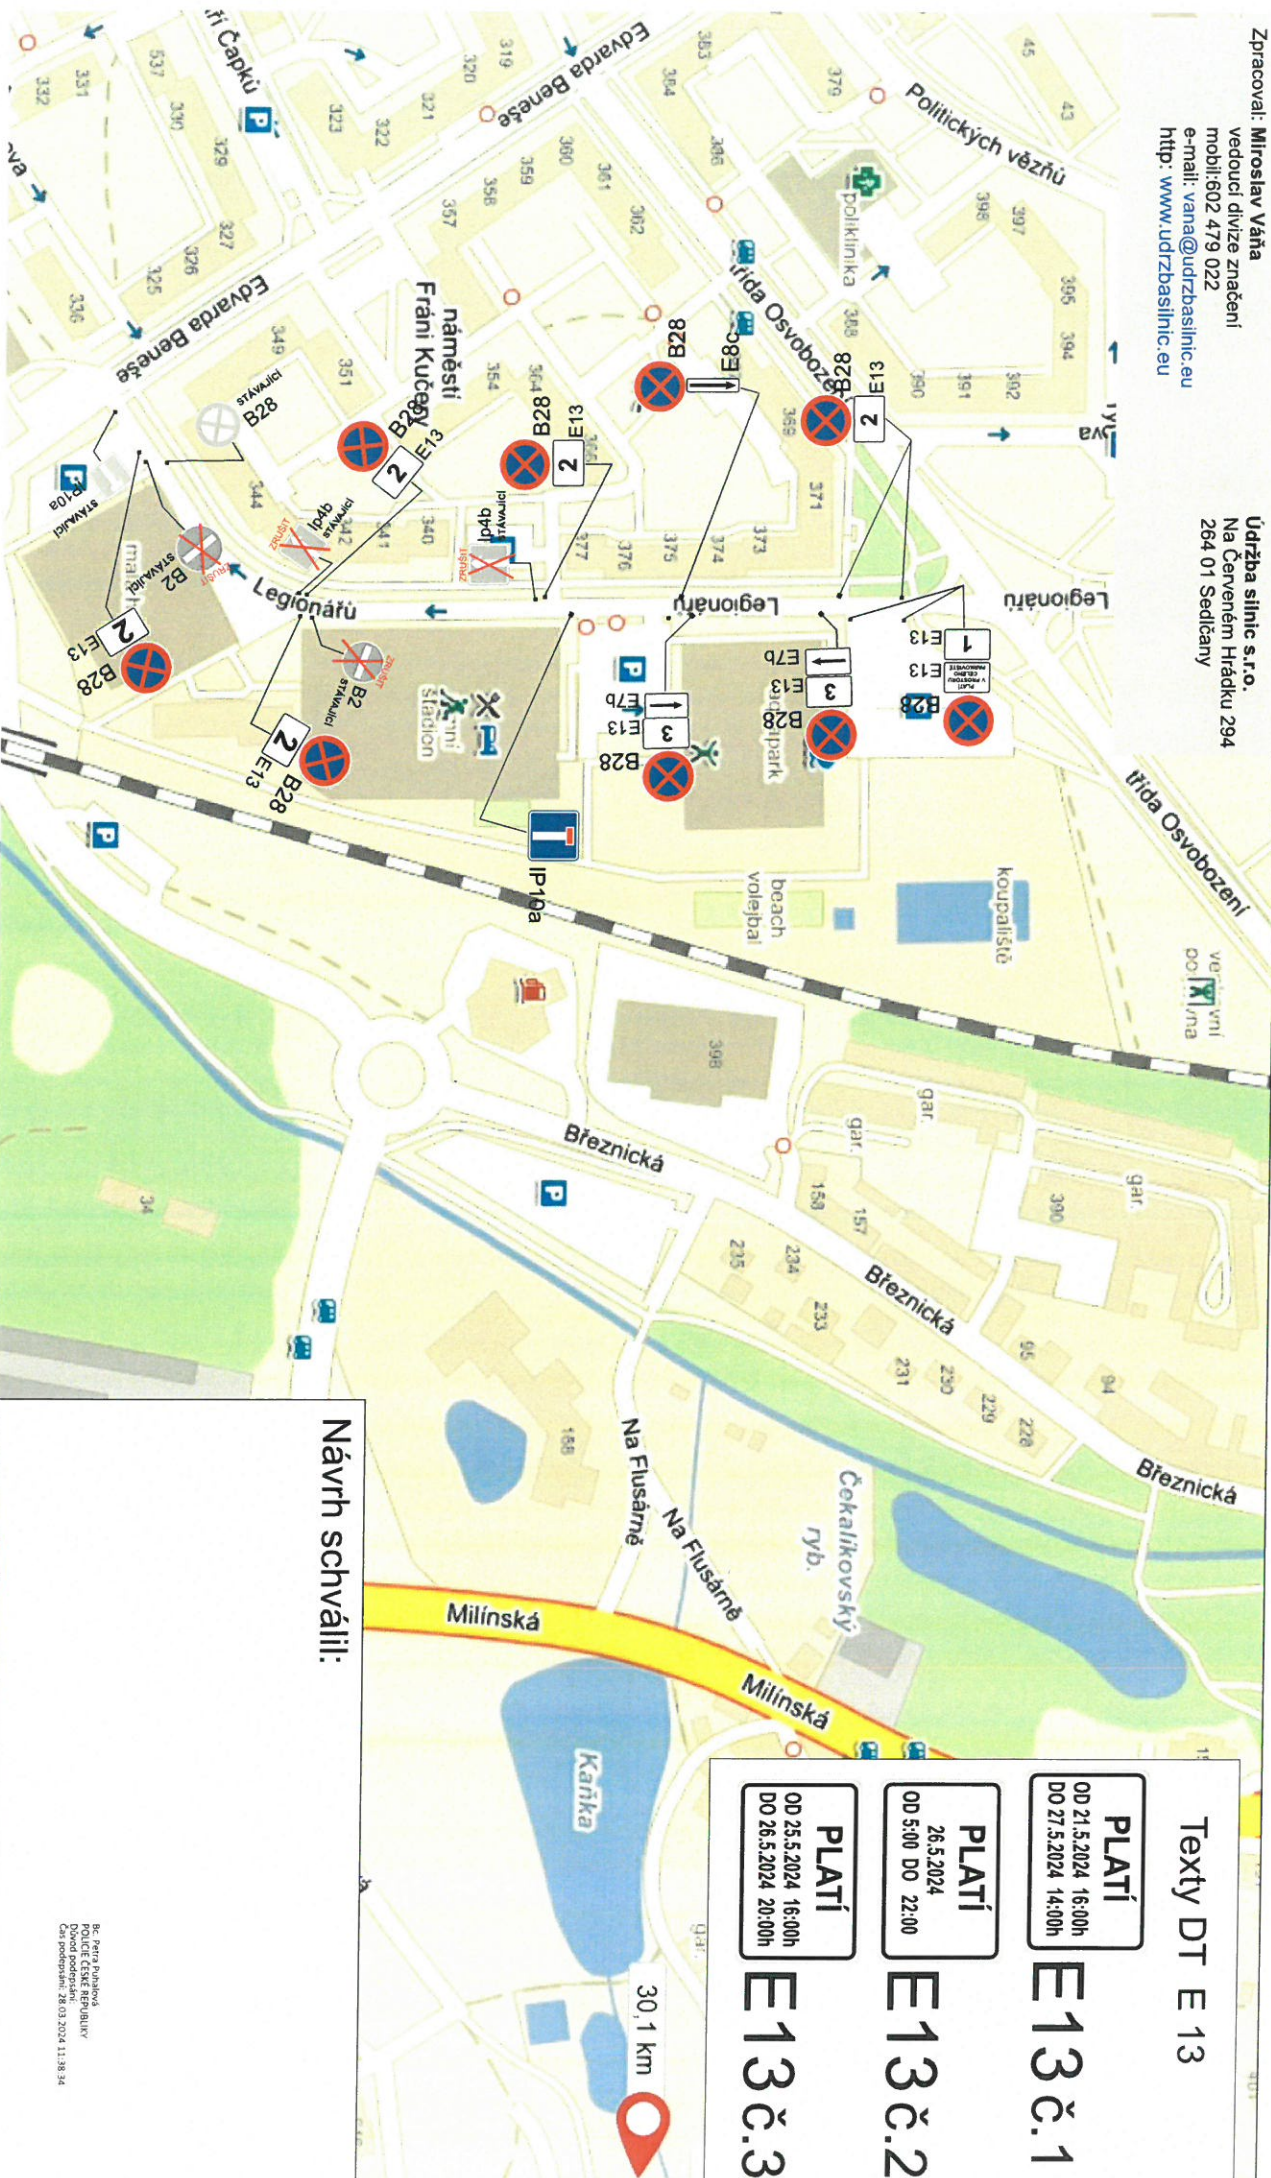

Texty DT E 13

PLATÍ
 OD 21.5.2024 16:00h
 DO 27.5.2024 14:00h
E13 Č.1

PLATÍ
 26.5.2024
 OD 5:00 DO 22:00
E13 Č.2

PLATÍ
 OD 25.5.2024 16:00h
 DO 26.5.2024 20:00h
E13 Č.3

Návrh schválil:

Schéma dopravního značení - přechodná úprava SDZ při konání akce „DIVADLO PATŘÍ DĚTEM“ 1 část - zamezení parkování vozidel v ulicích na trase vláčku. SDZ se umístí nejméně týden, před konáním akce!

Zpracoval: Miroslav Vláha
vedoucí útvaru značení
mobil: 02 479 022
e-mail: vava@udrzasstihc.eu
http: www.udrzasstihc.eu

Údaje sítě s.r.o.
Návošenská třída 294
294 01 Sedčany

Texty DT E 13 a E 8d

PLATÍ
OD 22.5.2024 6:00h
DO 27.5.2024 14:00h
E13 č.1

PLATÍ
OD 23.5.2024 18:00h
DO 27.5.2024 14:00h
E13 č.2

PLATÍ
26.5.2024
OD 5:00h DO 20:00h
E13 č.3

130 m
E8d

Návrh schválil:

Bc. Petra Puhálová
POLICE ČESKÉ REPUBLIKY
Důvod podepsání:
Čas podepsání: 28.03.2024 11:39:33

