


**Legenda:**

- městská zeleň v hlavní funkci
- zelená páteř města
- významná dominanta - areál Svaté Hory
- parková zeleň obytných souborů
- vodní osy
- krajinářsky hodnotný celek
- významné osy městského parteru
- CHKO Brdy
- návrh R4, přeložka I/18

**Mapové podklady**

- hranice zájmového území
- hranice dotčených katastrálních území

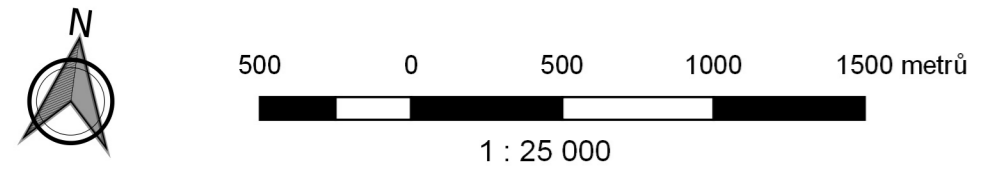

objednatel: Město Příbram	zhotovitel: Ing. arch. Jitka Brychtová	autoři studie: Ing. arch. Jitka Brychtová	<b>ÚZEMNÍ STUDIE SÍDELNÍ ZELENĚ MĚSTA PŘÍBRAM</b>
zastoupené: Mgr. Jan Konvalinka	ČKA 02446	Ing. Marcela Prokopová, Ph.D.	stupeň: výsledný návrh
Tyršova 108	Věšínova 16	Ing. Josef Krause	datum: 10/2019
261 01 Příbram	100 00 Praha 10	Ing. Milan Říha	výkres: MAKROKOMPONICE SYSTÉMU ZELENĚ SÍDLA
		digitální zpracování a GIS:	měřítko: 1:25 000
			číslo výkresu: 05